




เทศบาลตำบลคลองปราบ

โครงการก่อสร้างโดมอเนกประสงค์ บริเวณหนองกา
หมู่ที่ 4 บ้านหนองฆาง

สิงหาคม 2564

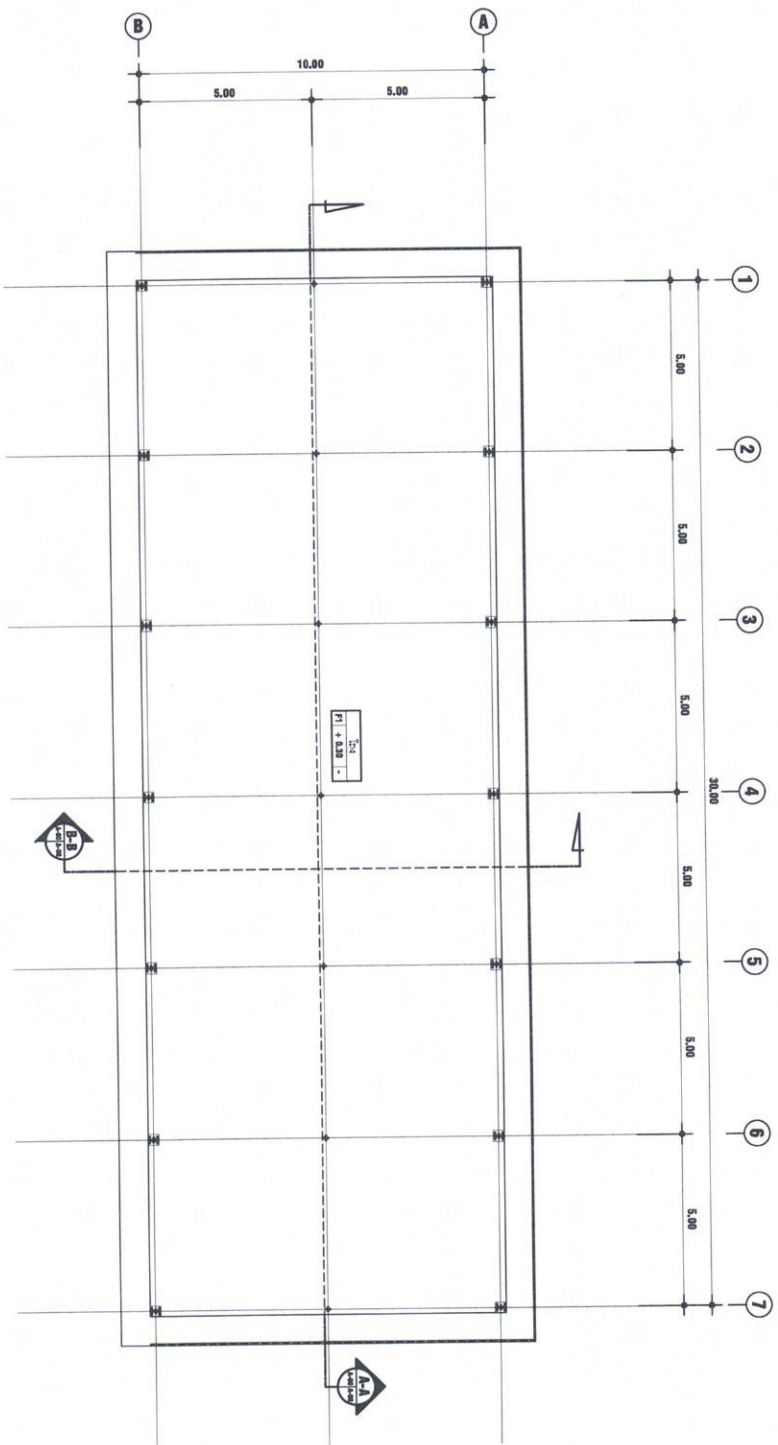

แบบแปลนโครงสร้าง
ชั้นบน




แบบแปลนโครงสร้าง

ชื่อโครงการ

บริษัท/ผู้รับเหมา

ตรวจสอบ
✓


ออกแบบ
✓

รายละเอียด
✓






วันที่
พ.ศ. ๒๕๖๕

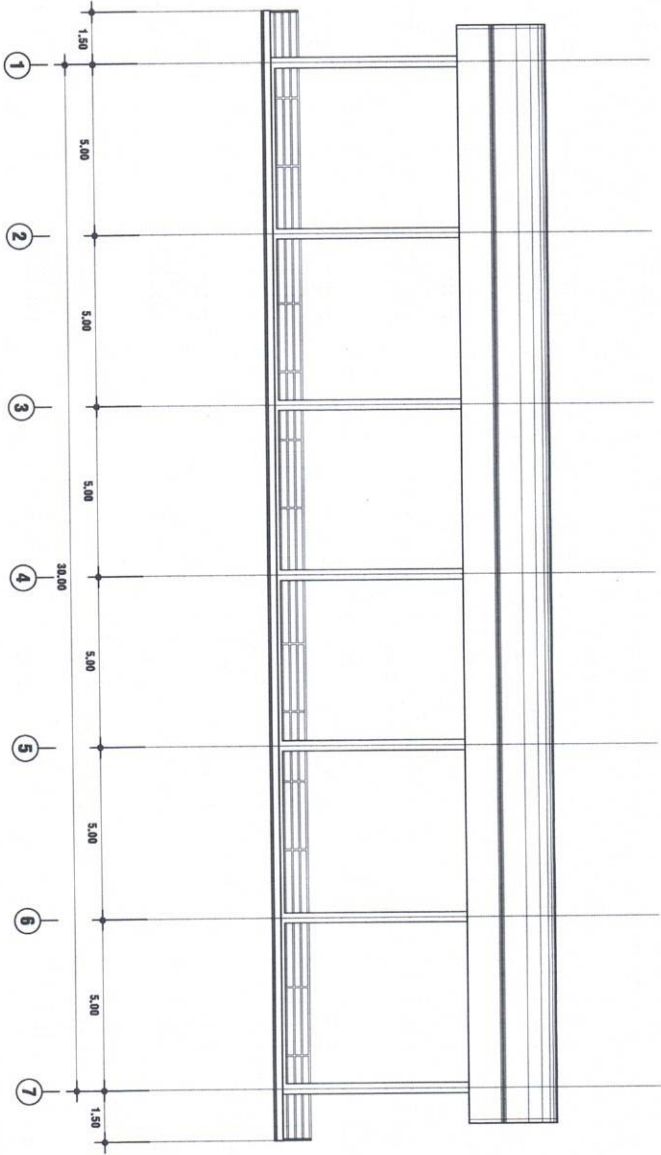







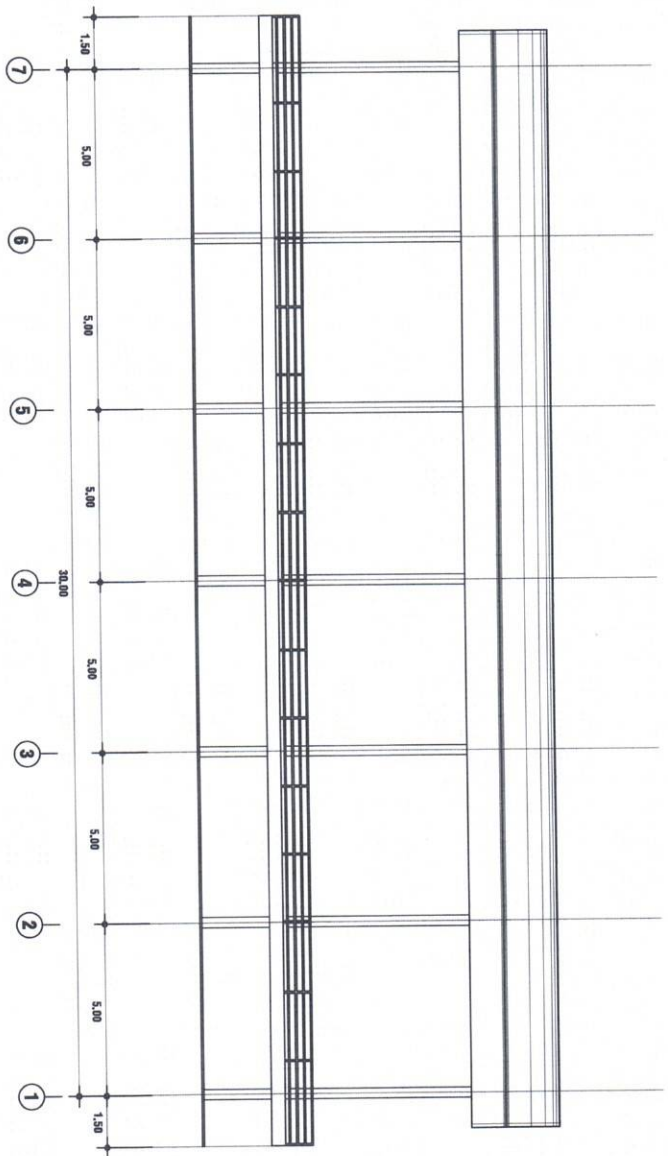





















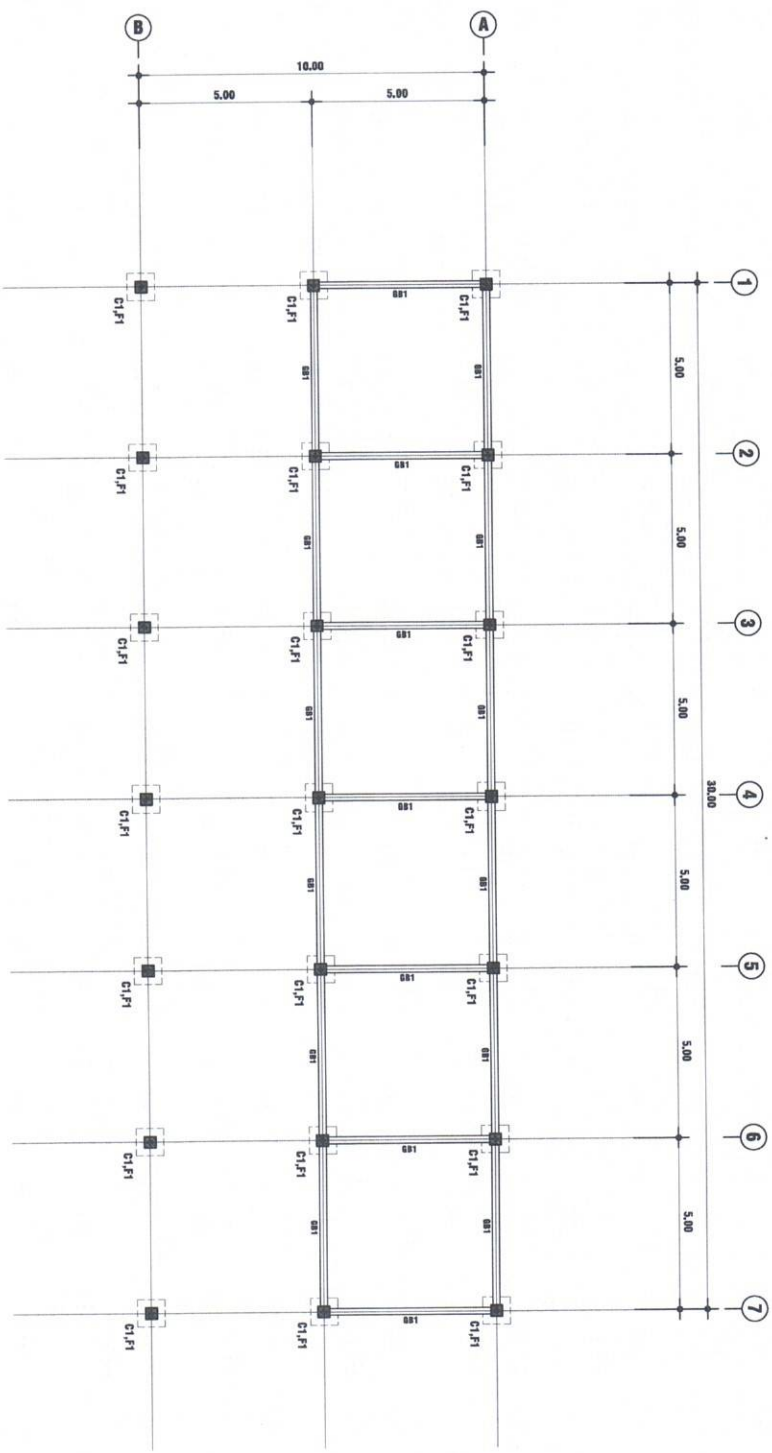




















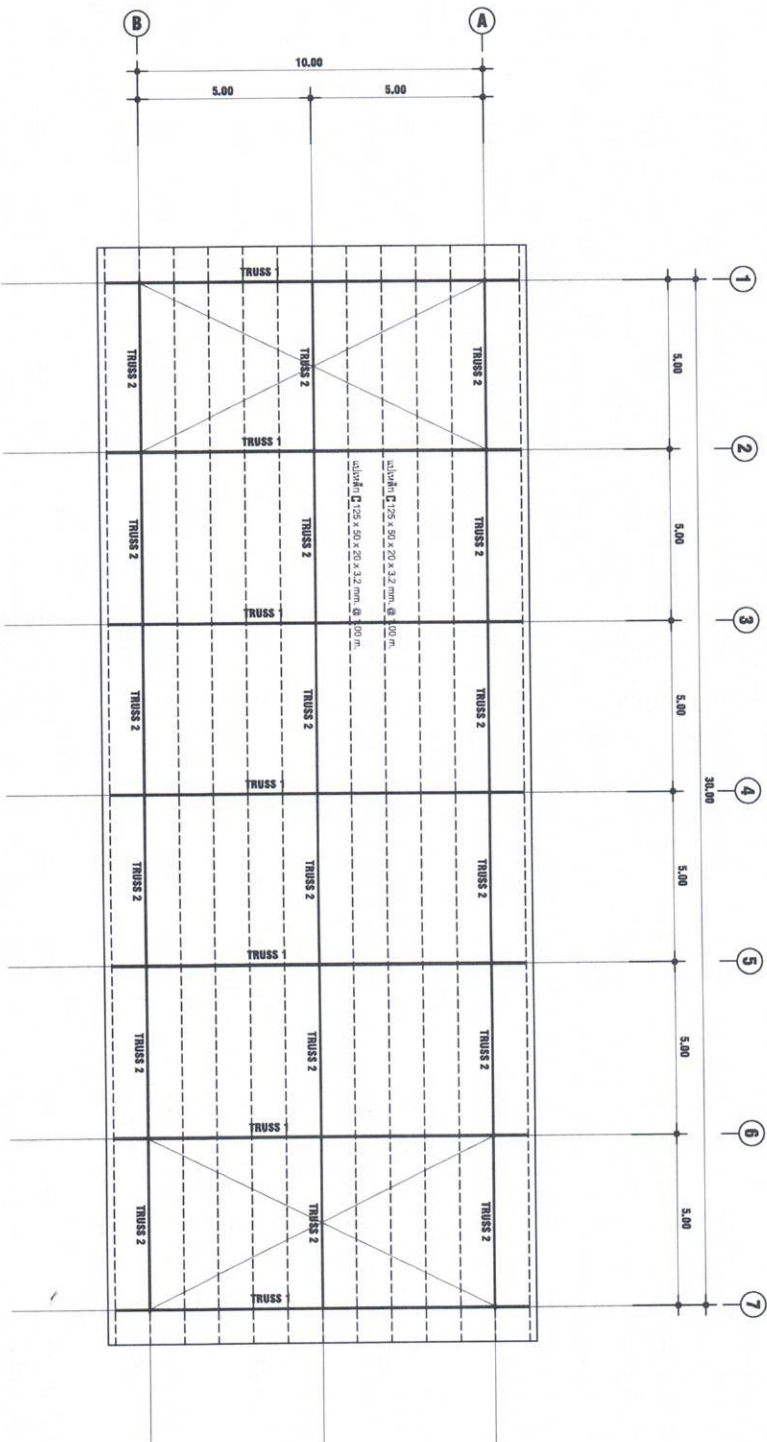













